




**ΤΟΜΗ 1-1**  
κλ.: 1:50

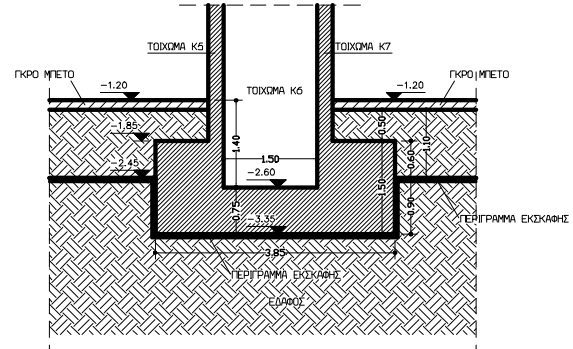


**ΤΟΜΗ 2-2**  
κλ.: 1:50

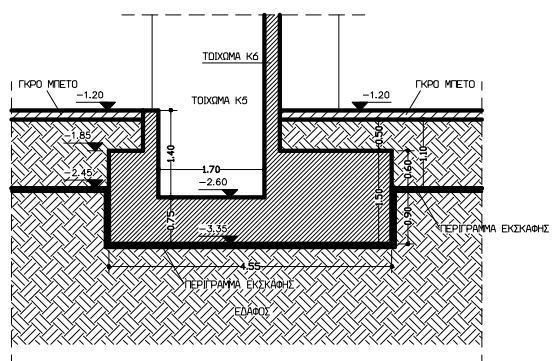


**ΠΥΛΩΤΗ**  
κλ.: 1:20

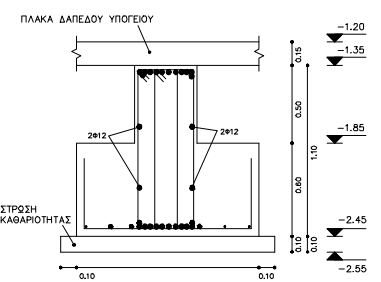


**ΥΠΟΓΕΙΟΥ**  
κλ.: 1:20

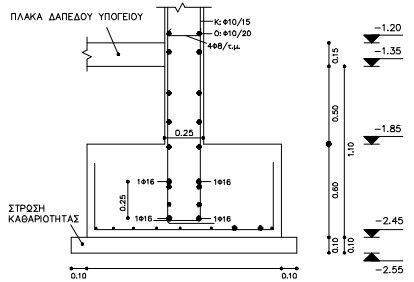

κλ.: 1:50

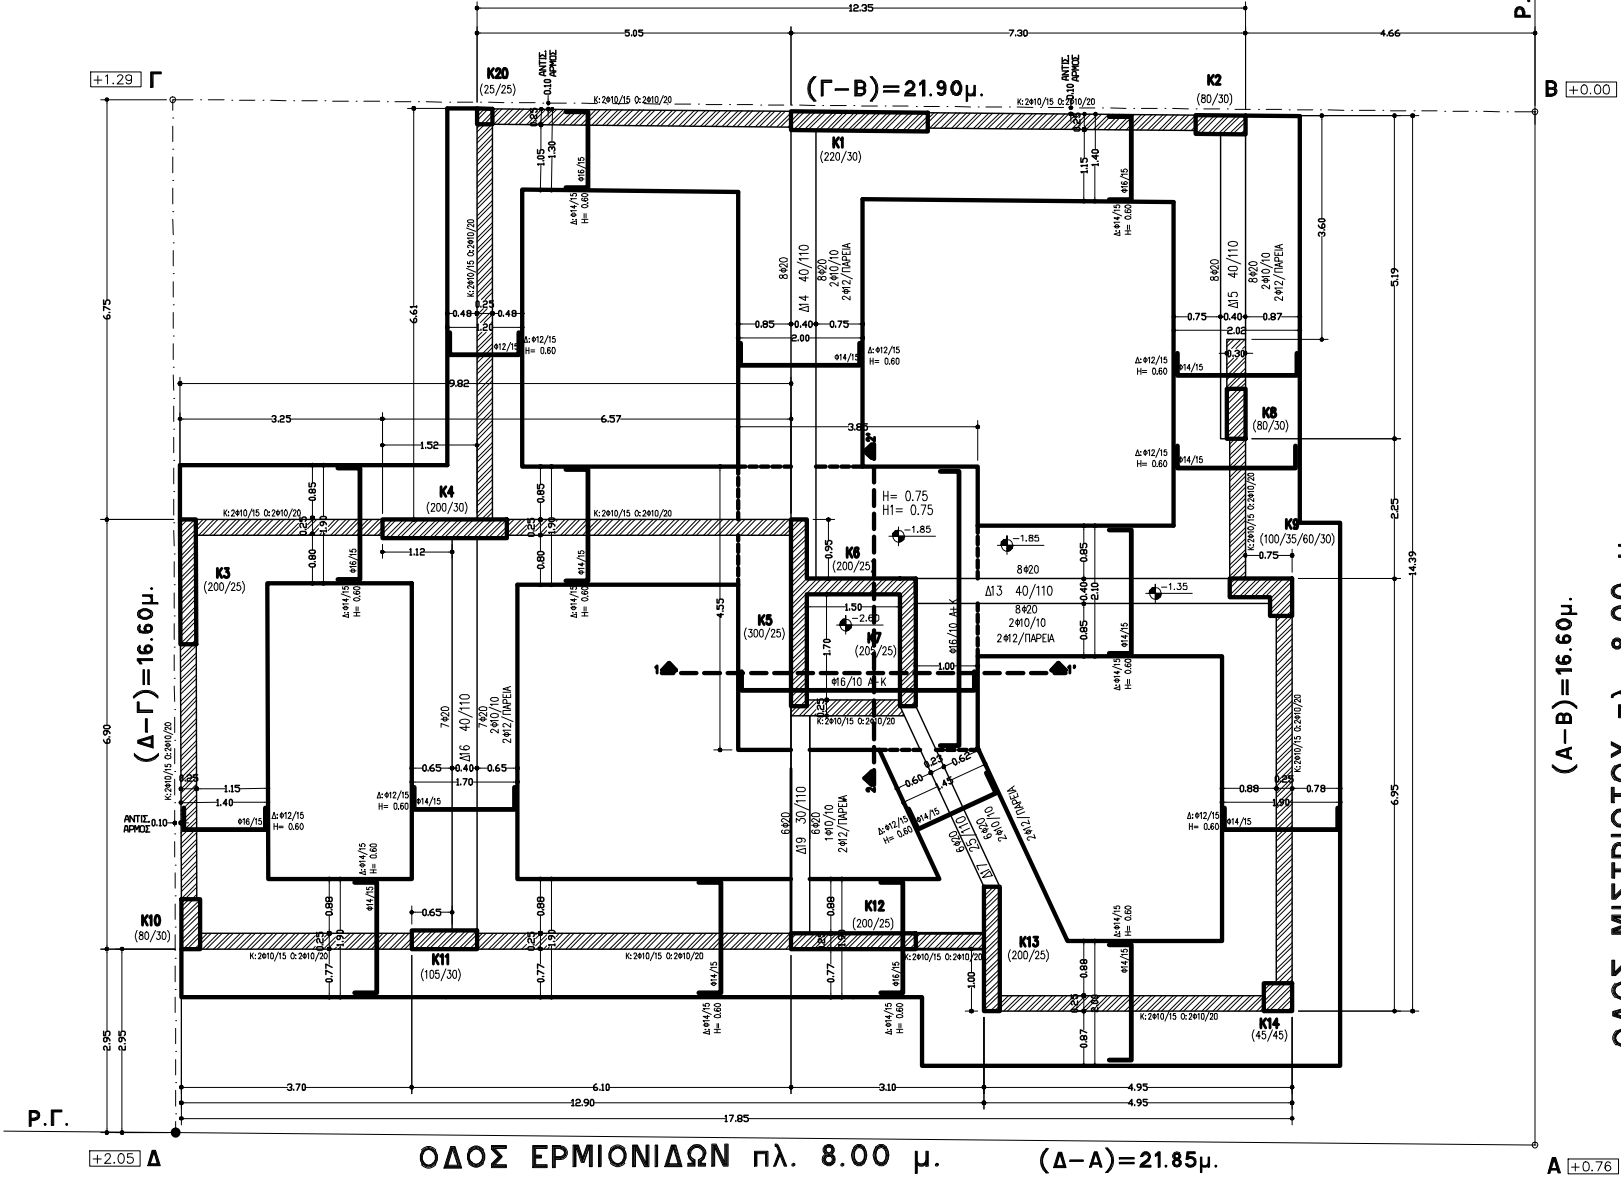

**ΣΧΗΜΑΤΙΚΗ ΤΟΜΗ ΚΤΙΡΙΟΥ**

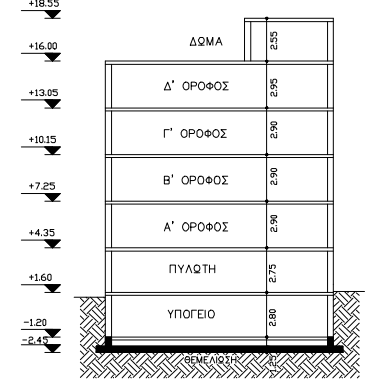

(Α-Β)=16.60μ.  
ΟΔΟΣ ΜΙΣΤΡΙΩΤΟΥ πλ. 8.00 μ.

ΟΔΟΣ ΕΡΜΙΟΝΙΔΩΝ πλ. 8.00 μ. (Δ-Α)=21.85μ.

**ΣΤΥΛΩΣΕΩΝ**  
κλ.: 1:20

