

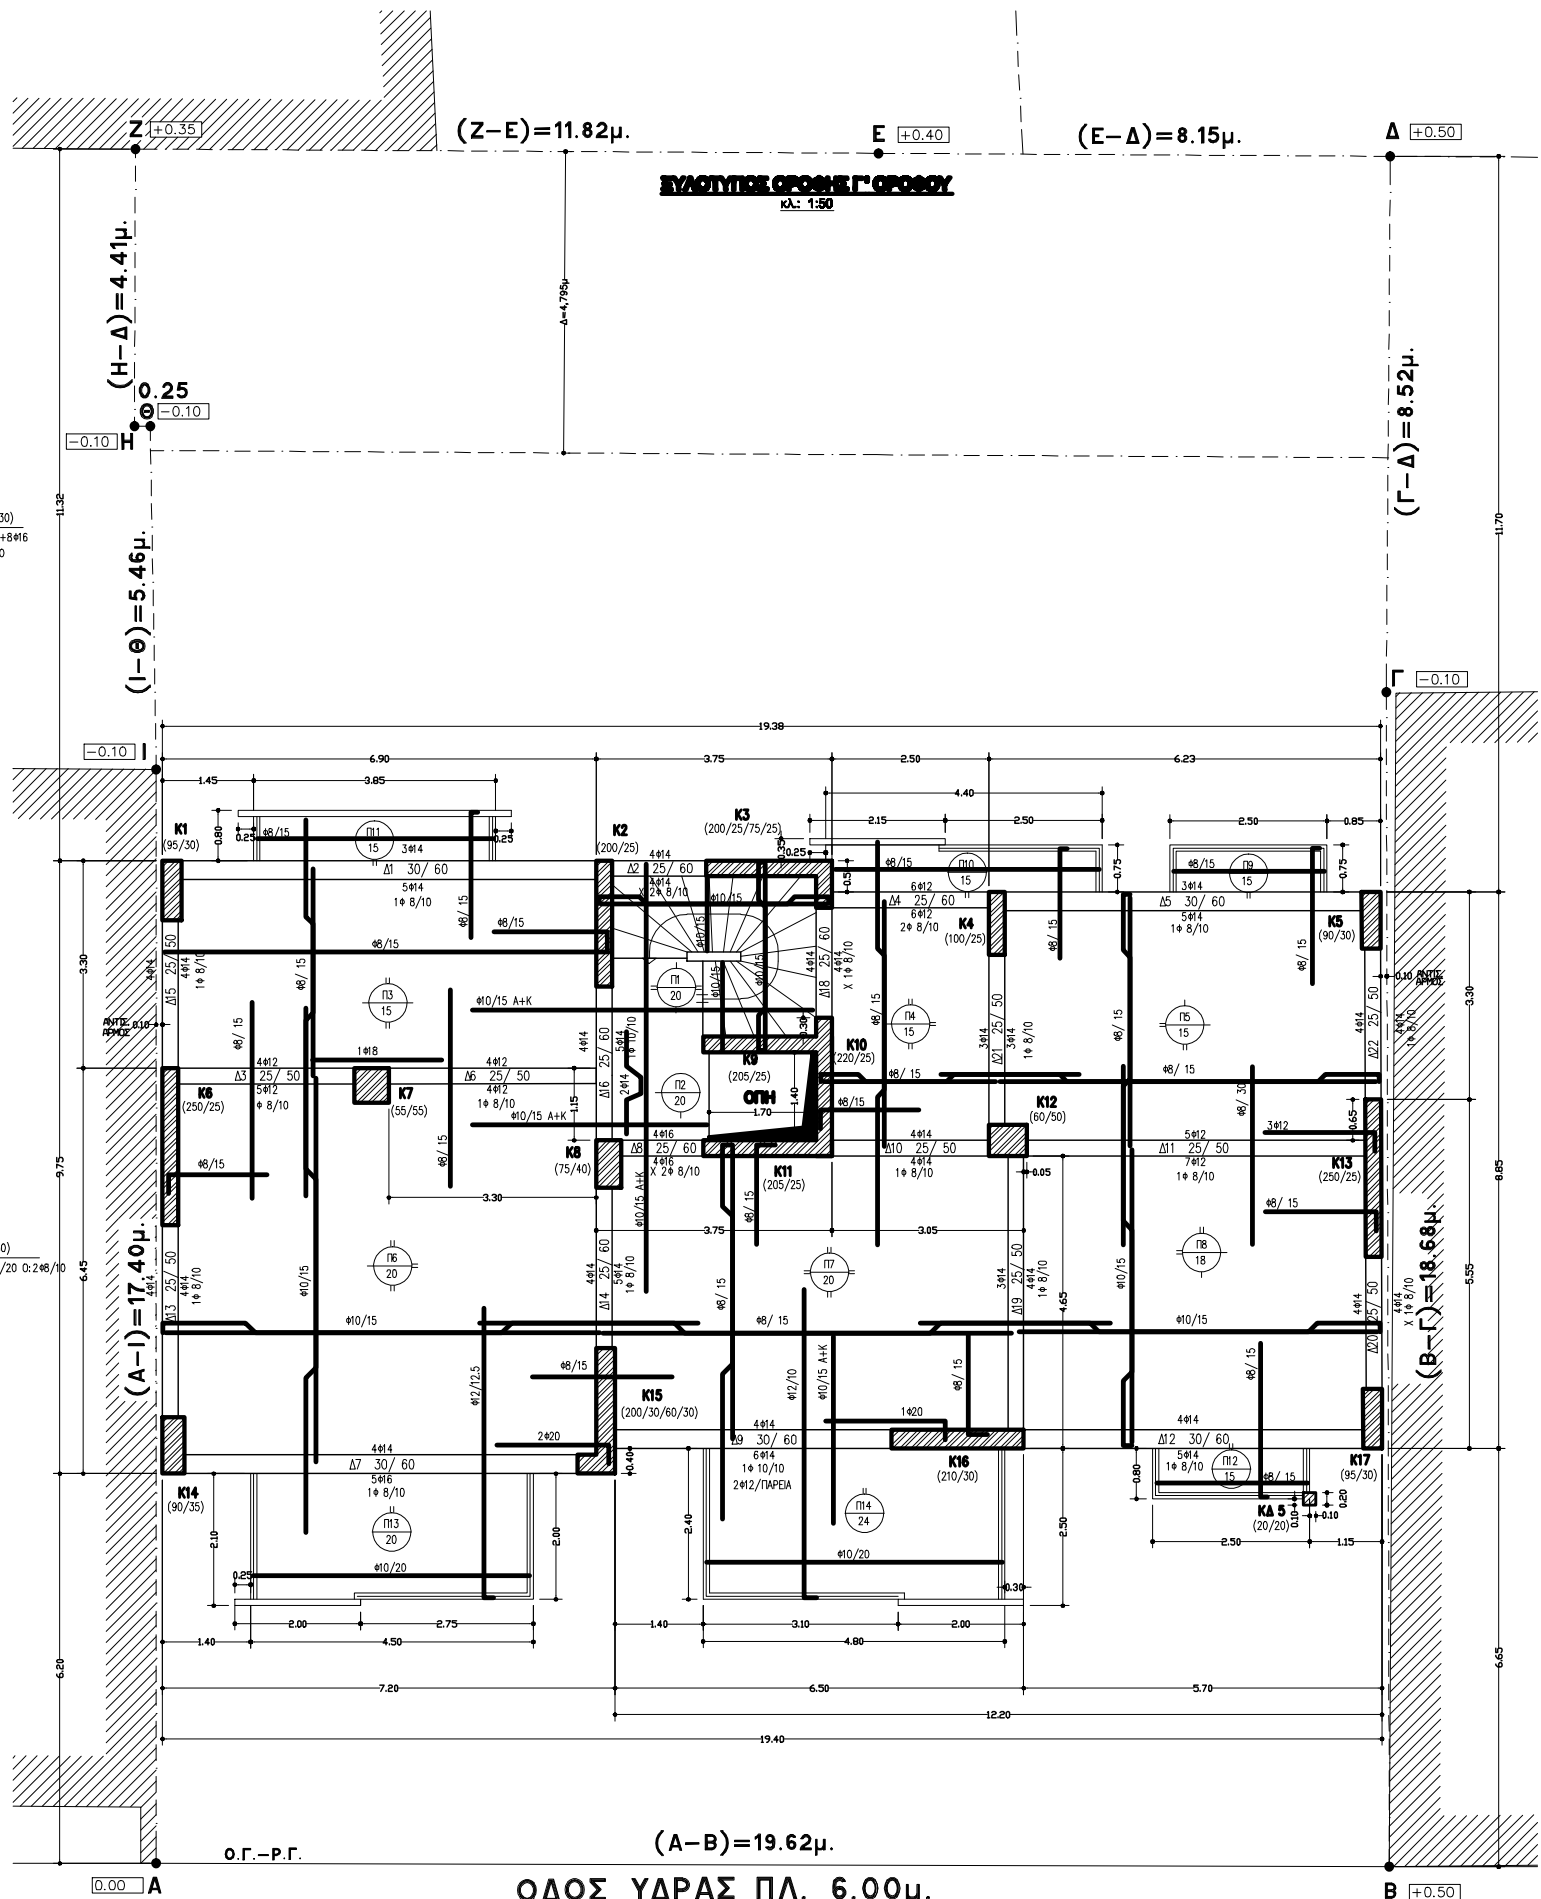


κλ.: 1:20

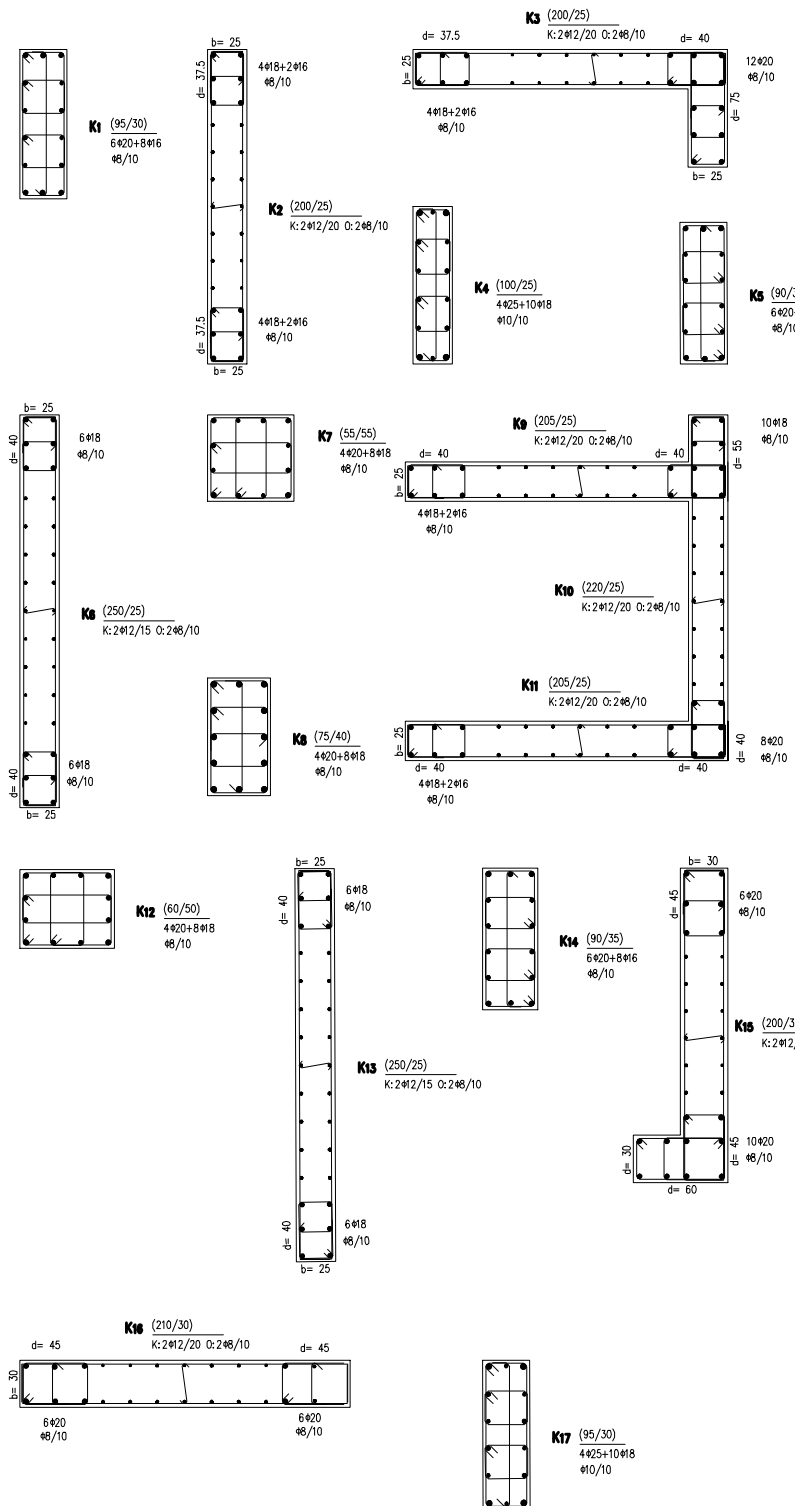

ΣΧΗΜΑΤΙΚΗ ΤΟΜΗ ΚΤΙΡΙΟΥ

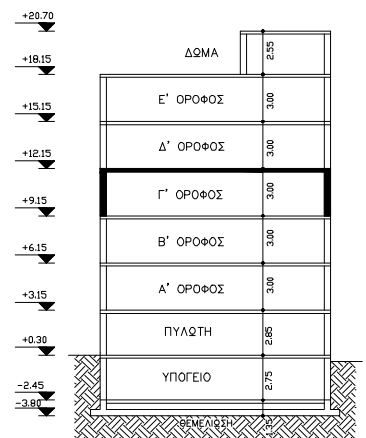

κλ.: 1:20

